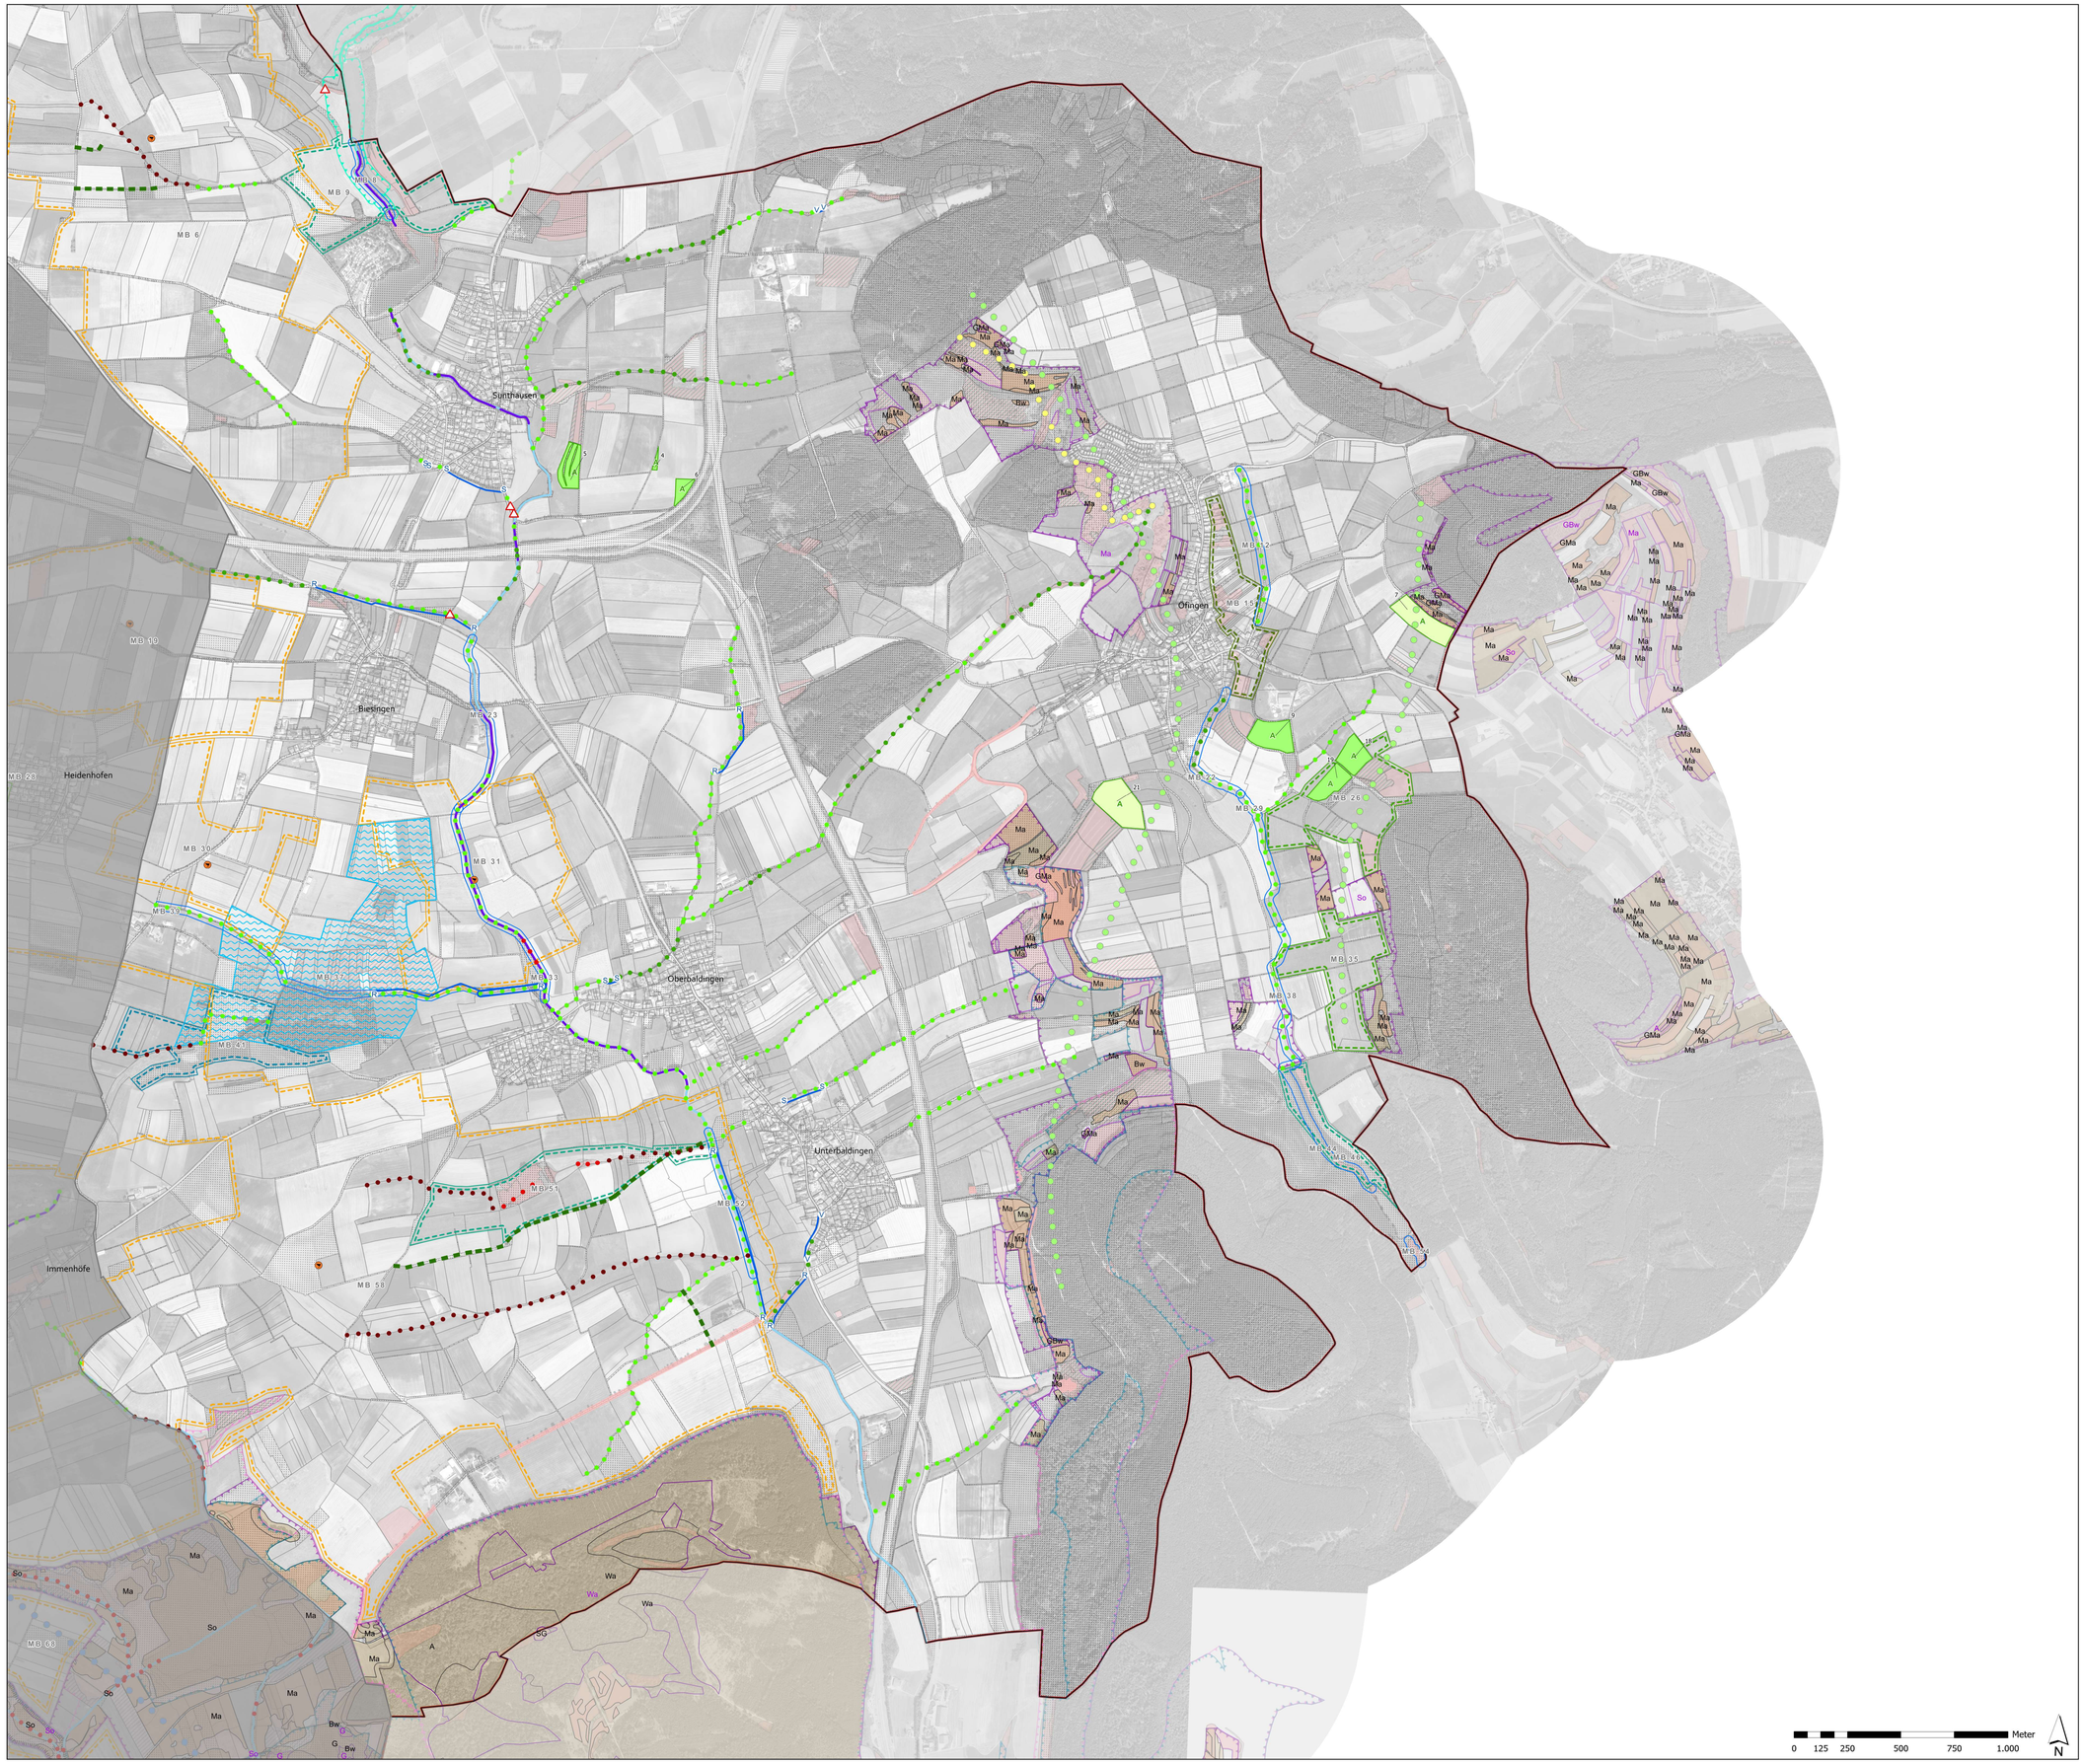


Maßnahmenplanung

Verbundachsen

- trocken
- Verbundachse mittel
- feucht

Linienhafte und punktuelle Maßnahmen

7.1.1 und fortlaufend: Maßnahmenkapitel des Textteils

7.1.1 Bachmuscheln und einheimischen Krebsarten fördern

- Durchgängigkeit
- R R Renaturierung
- S S Sohlverbauung
- V V Verdolung

7.1.2 Gehölze entlang von Gewässern pflanzen

- Pflanzung Priorität 1
- Pflanzung Priorität 2
- max. Pflanzung mittelhoher Sträucher
- keine Gehölzpflanzung: Entwicklung Schilf/Hochstauden

7.1.3 Gewässerabschnitte umgestalten

- Umgestaltungsabschnitte GEP

7.2.1 Blütenreiche Wegränder entwickeln

- Entwicklung blütenreicher Wegränder (auf bisher fremdgenutzten öffentlichen Flächen)

Maßnahmen flächenscharf

Nummerierung: xx

Grünland

- A — 8.1.4 Artenreiches Grünland mittlerer Standorte aufwerten, pflegen und erhalten (auf bestehenden Kernflächen)
- A — 8.1.4 Artenreiches Grünland mittlerer Standorte aufwerten, pflegen und erhalten

Maßnahmenbereiche

Nummerierung: MB XX

Grünland

- 9.1.1 Artenreiches Grünland mittlerer bis feuchter Standorte erhalten und entwi-ckeln
- 9.1.2 Feuchtbiotope auf ehemaligen Moorböden entwickeln
- 9.1.3 Artenreiches Grünland trockener bis mittlerer Standorte erhalten und entwi-ckeln
- 9.1.4 Dauerbeweidung
- 9.1.5 Streuobst erhalten und entwickeln

Gewässer

- 9.3.1 Naturnahe Gewässerabschnitte entwickeln

Sonstiges

- 9.4.1 Feldvögel schützen und fördern

Nachrichtliche Übernahme

Gewässer

- Gewässerentwicklungsplan vorhanden

Schutzgebiete

- NGP Baar Fördergebiete
- Naturschutzgebiet
- Managementplan FFH-Gebiet
- Ma — Entwicklungsmaßnahmen MaP
- Ma — Erhaltungsmaßnahmen MaP
- Naturdenkmal, flächenhaft


verwendete Kürzel: Ma=Mahd, GMa=Gehölzarbeiten+Mahd, Bw=Beweidung, GBw=Gehölzarbeiten+Beweidung, G=Gehölzarbeiten, Wa=Waldmaßnahmen, A=Artenbezogene Maßnahmen, FG=Maßnahmen an Fließgewässern, SG=Maßnahmen an Stillgewässern, So=Sonstige Maßnahmen

Landesstudie Gewässerökologie Pilotprojekt Kötach

- Aufwertungsstrecke
- Pot. Entwicklungsflächen

Sonstige Inhalte

- Öffentliche Flächen
- Flurstücksgrenze
- Kernflächen (alle Anspruhstypen): Beibehaltung bestehender Pflege
- Trittsteine (alle Anspruhstypen): Beibehaltung bestehender Pflege
- Verwaltungsgrenze GVV Donaueschingen

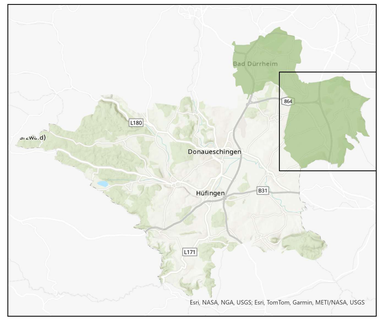

Auftraggeber	GVV Donaueschingen		
Projekt	Kommunale Biotopverbundplanung		
Planinhalt	Maßnahmenplan Bad Dürrheim Ost		
Datum	25.06.2025	Nummer	1
Bearbeiter	JBI	Maßstab	1:10.000

BHM Planungsgesellschaft mbH
Bruchsal • Freiburg • Nürtingen
info@bhmp.de